



Lõhmuse tee leviala täpsustamise skeem

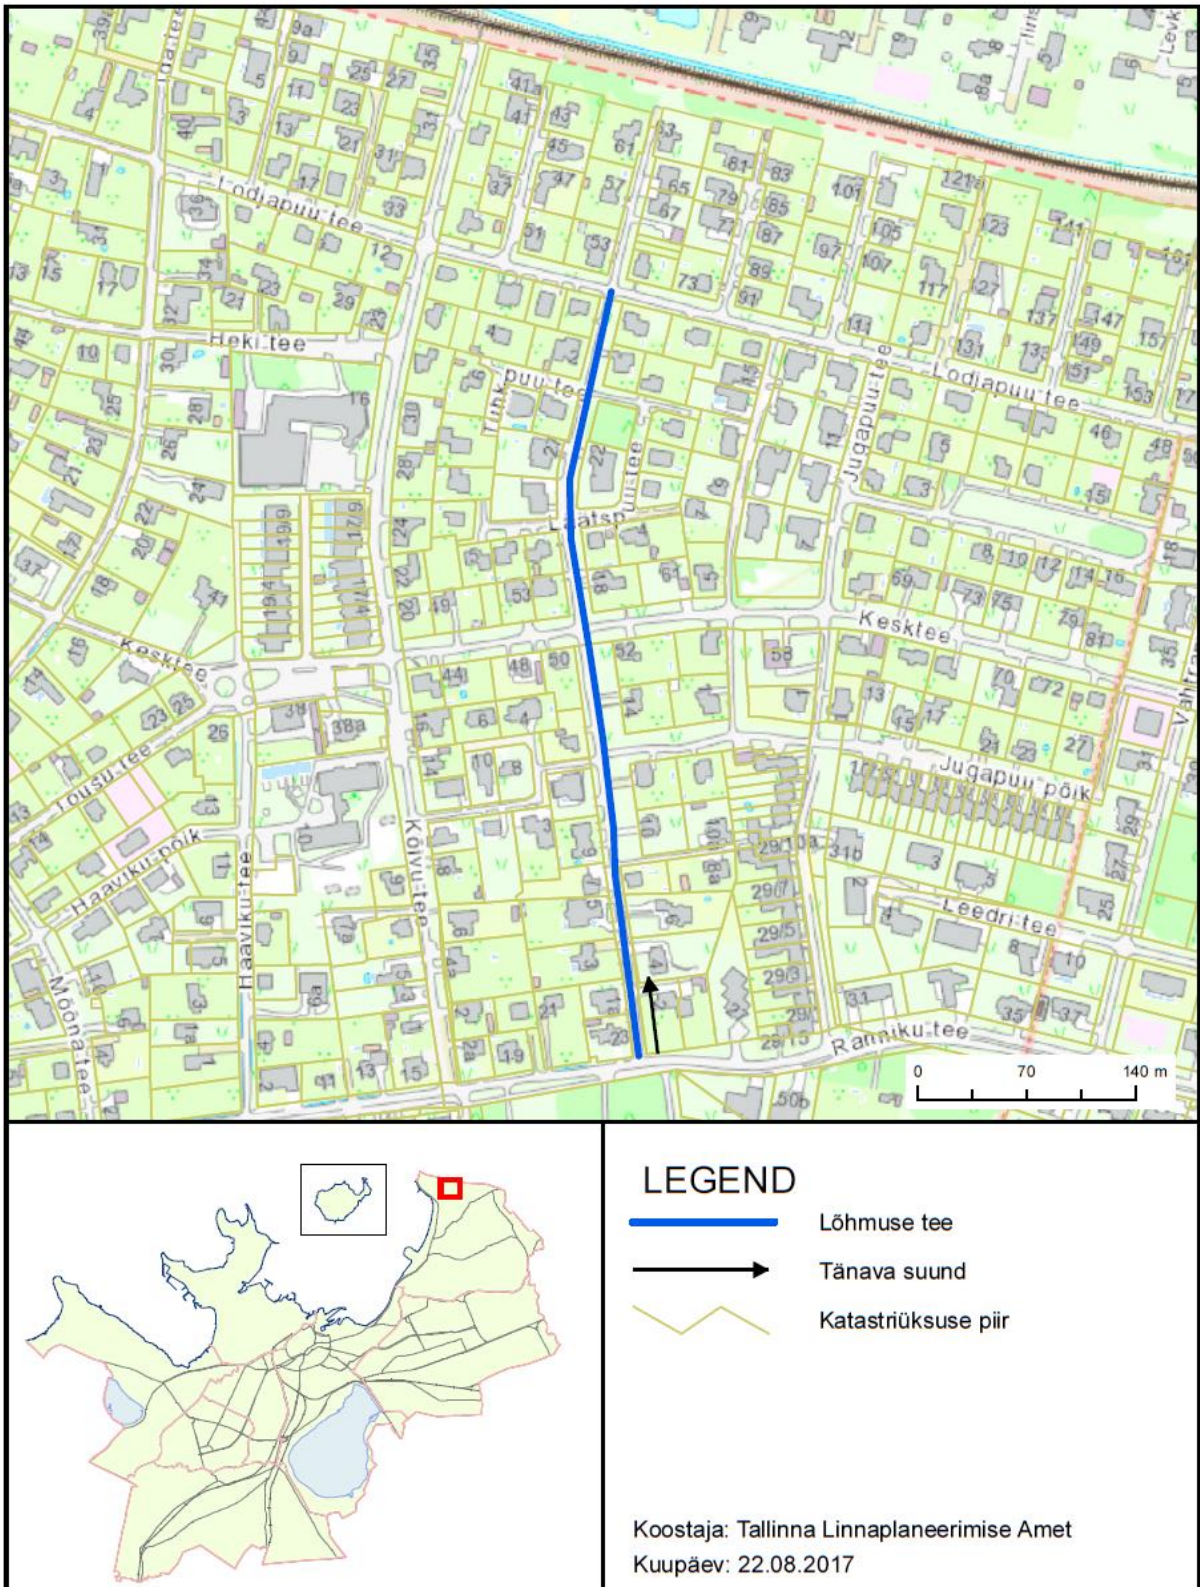

Kelluka tee ja Lõosilma tee leviala
täpsustamise skeem

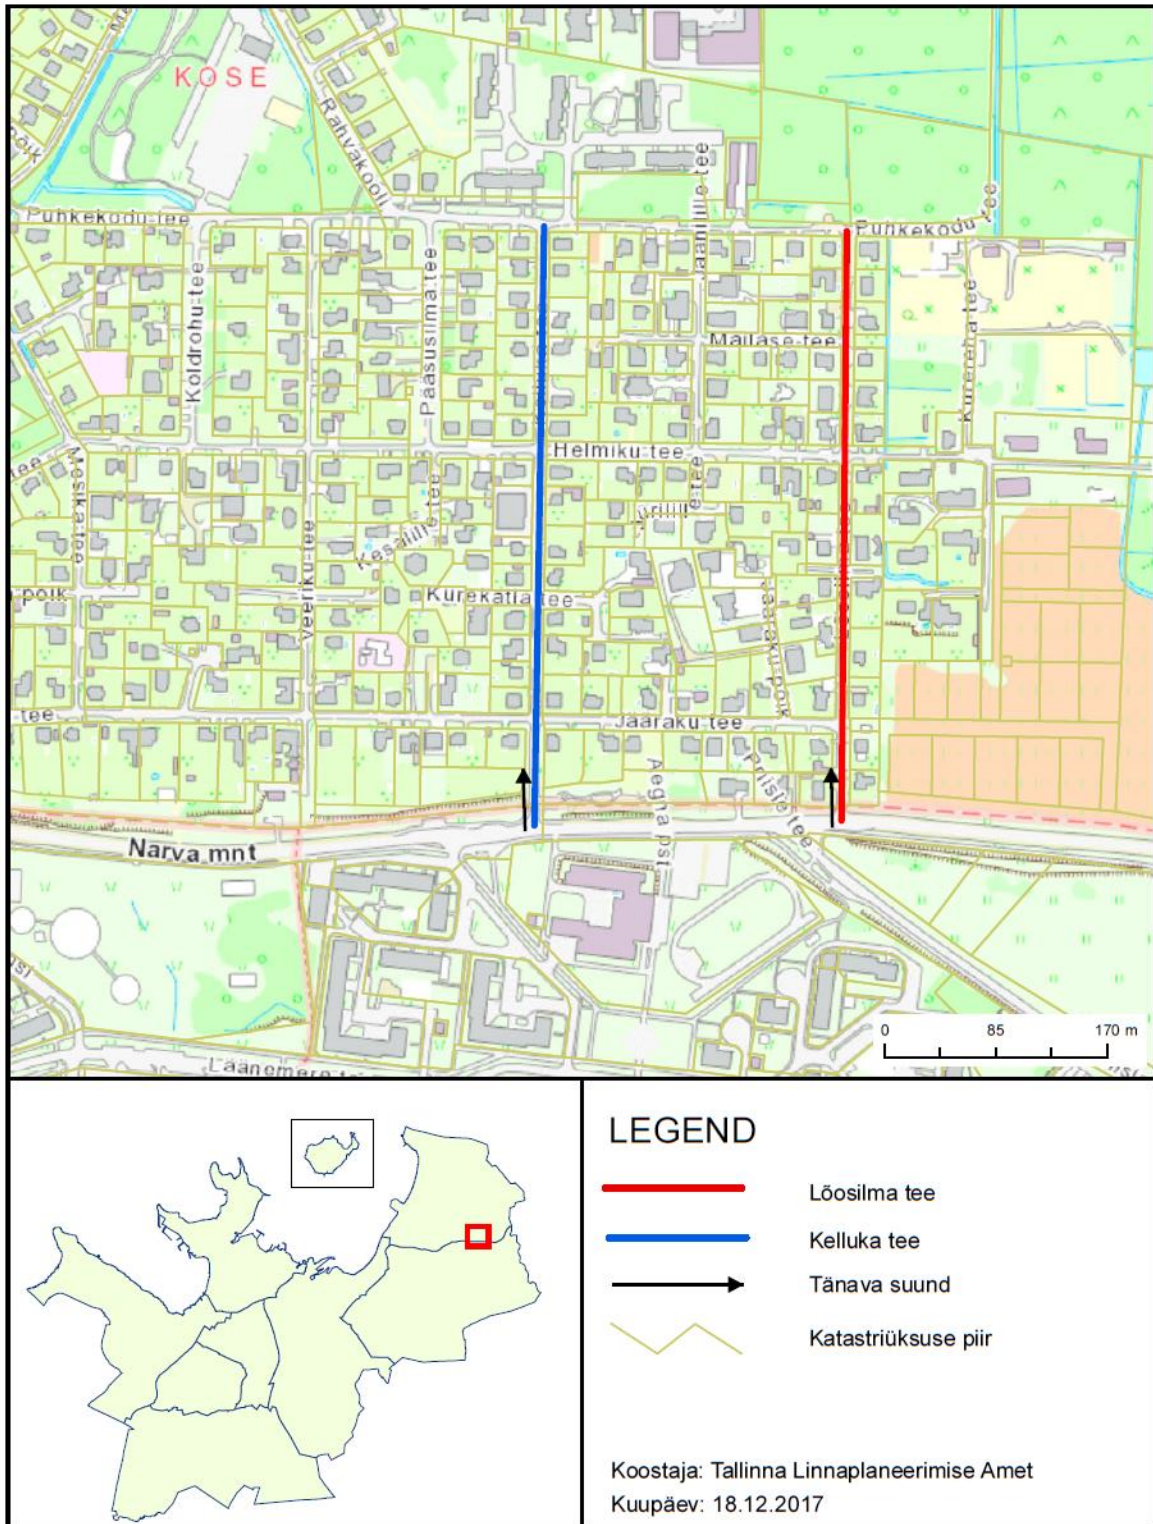

Toomas Sepp
Linnasekretär

Supluse puiestee leviala täpsustamise skeem



Toomas Sepp
Linnasekretär