


# PIRITA LINNAOSA, KOSE ASUM

LISA 2  
Tallinna Linnavalit-  
suse 23. veebruaril 2000  
määrusele nr .13...

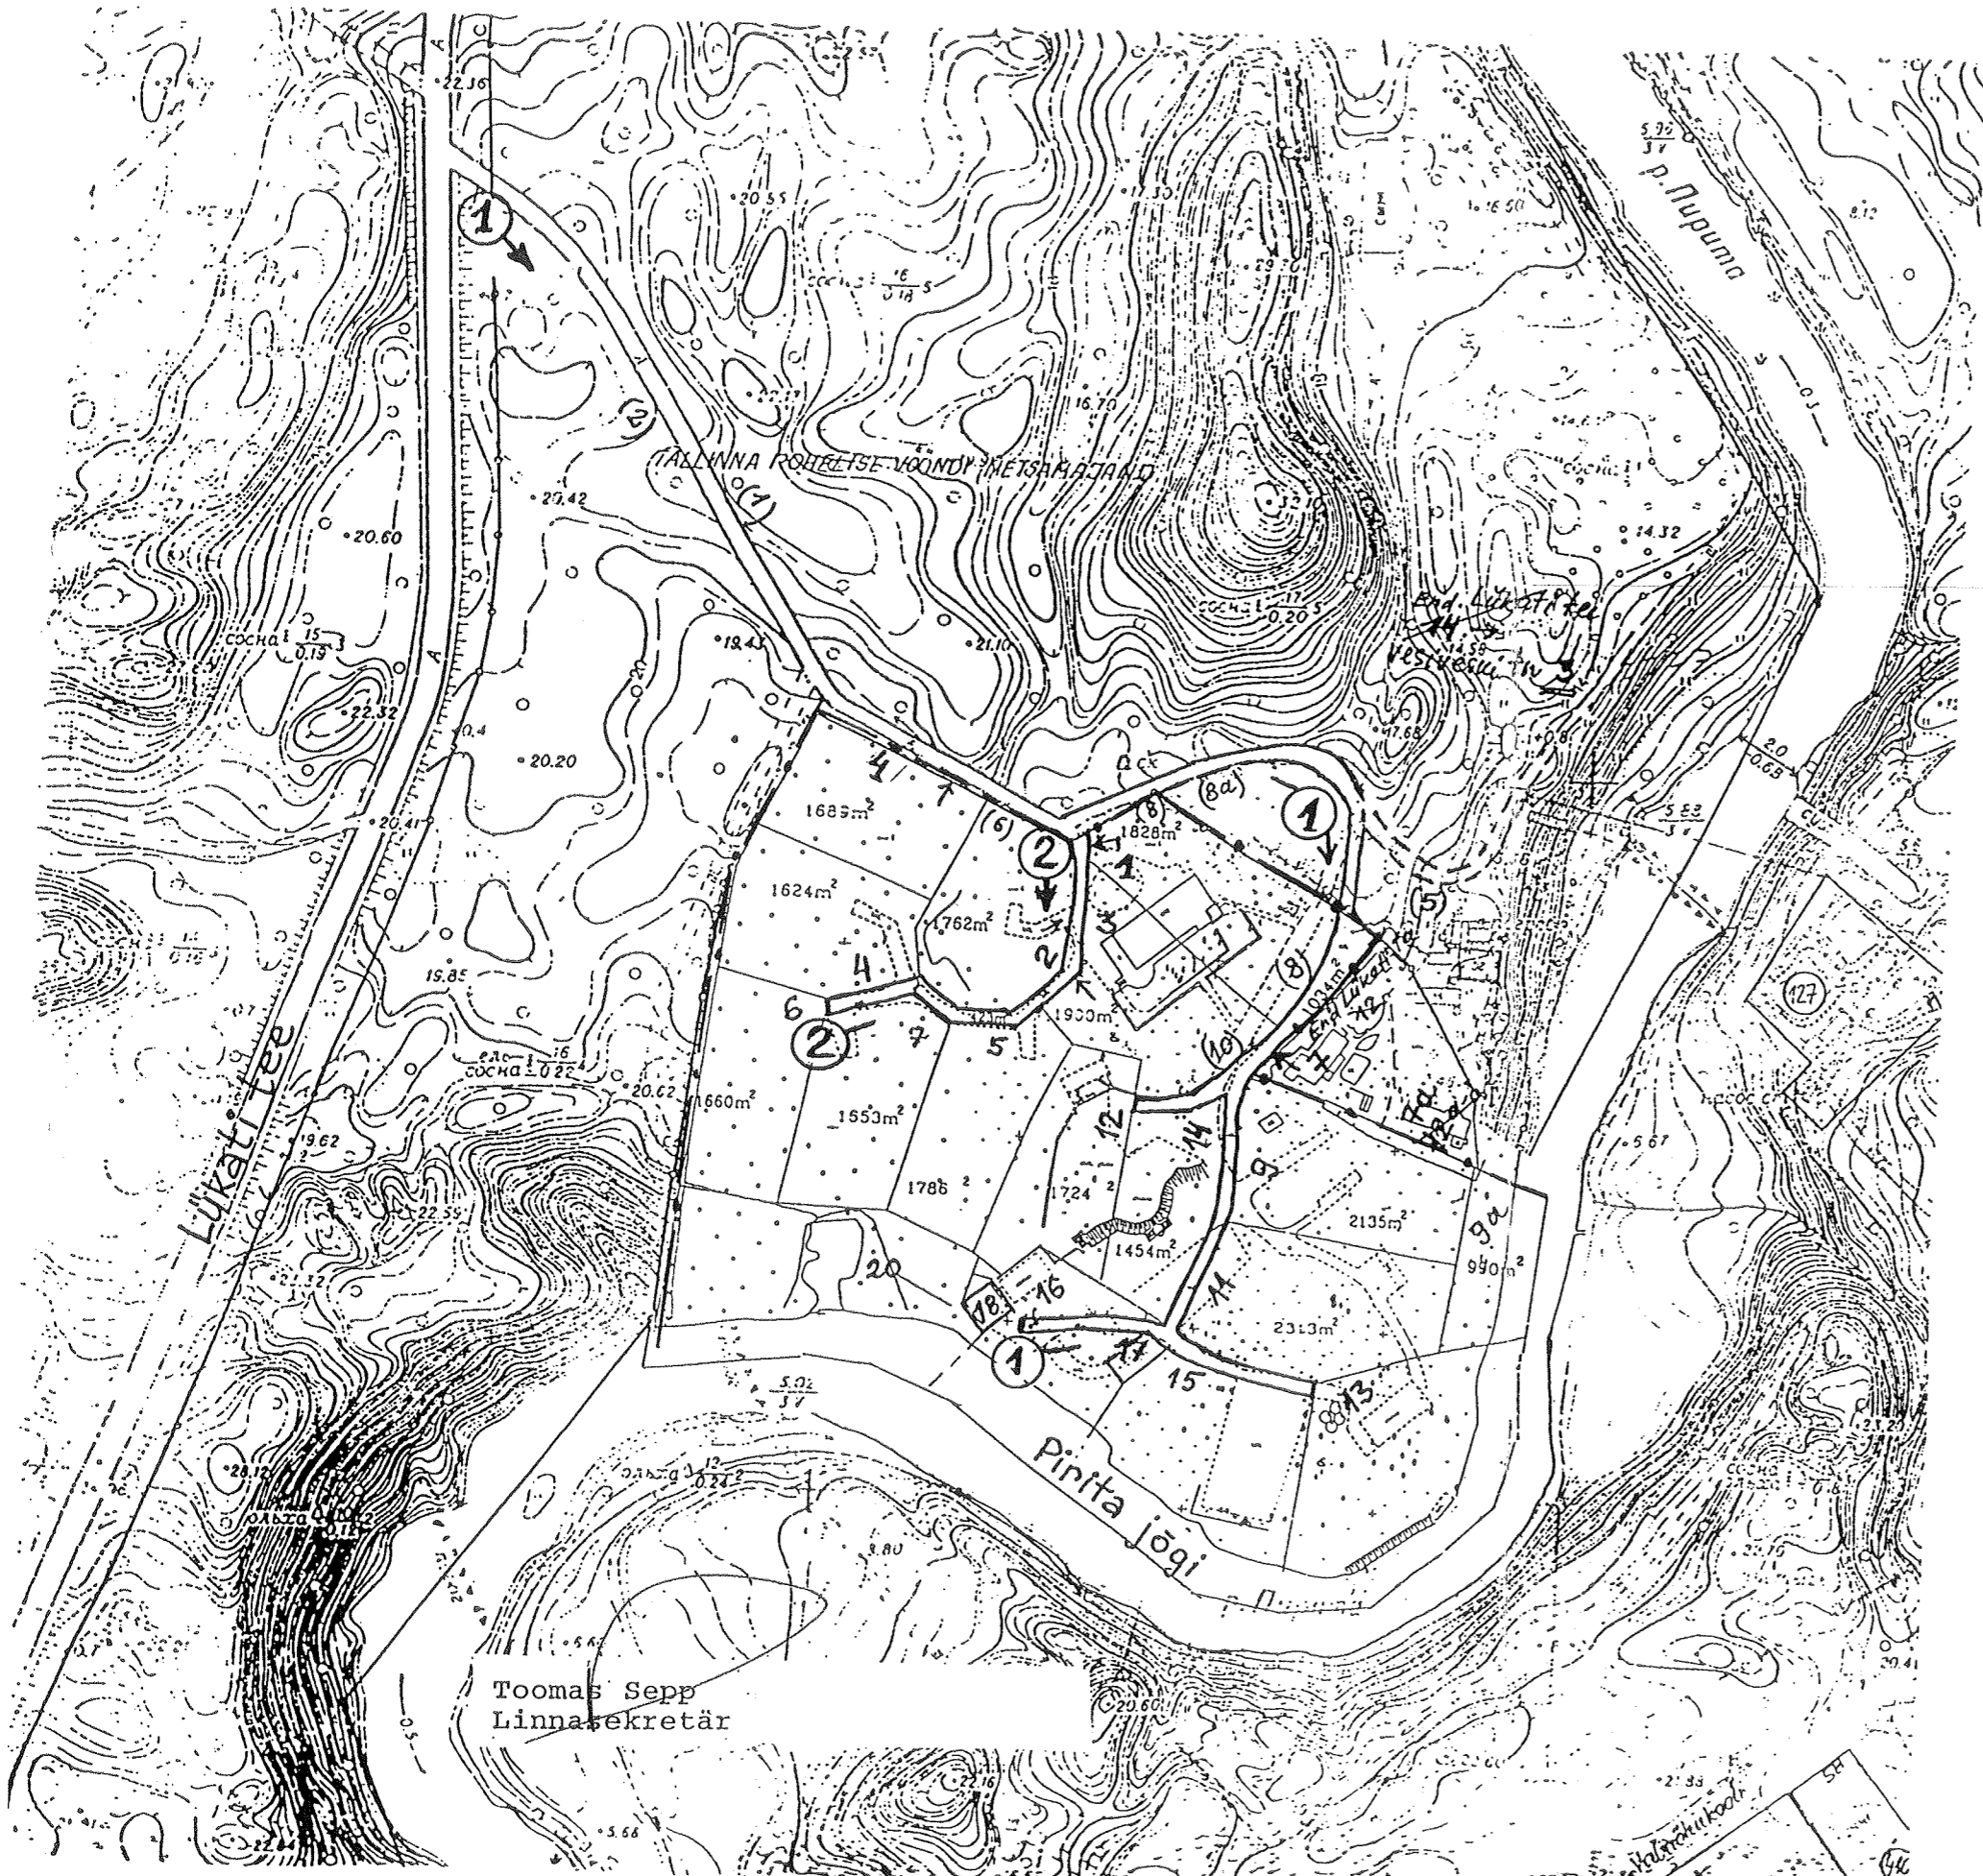

Lükati tee 10 det.planeeringu korrekatuur

Pos.  
nr

1 - Vesiveski tänav

2 - Paisu tänav

Toomas Sepp  
Linnasekretär