Haabersti linnaosa üldplaneering
Teemakaart 12. Kanalisatsioon

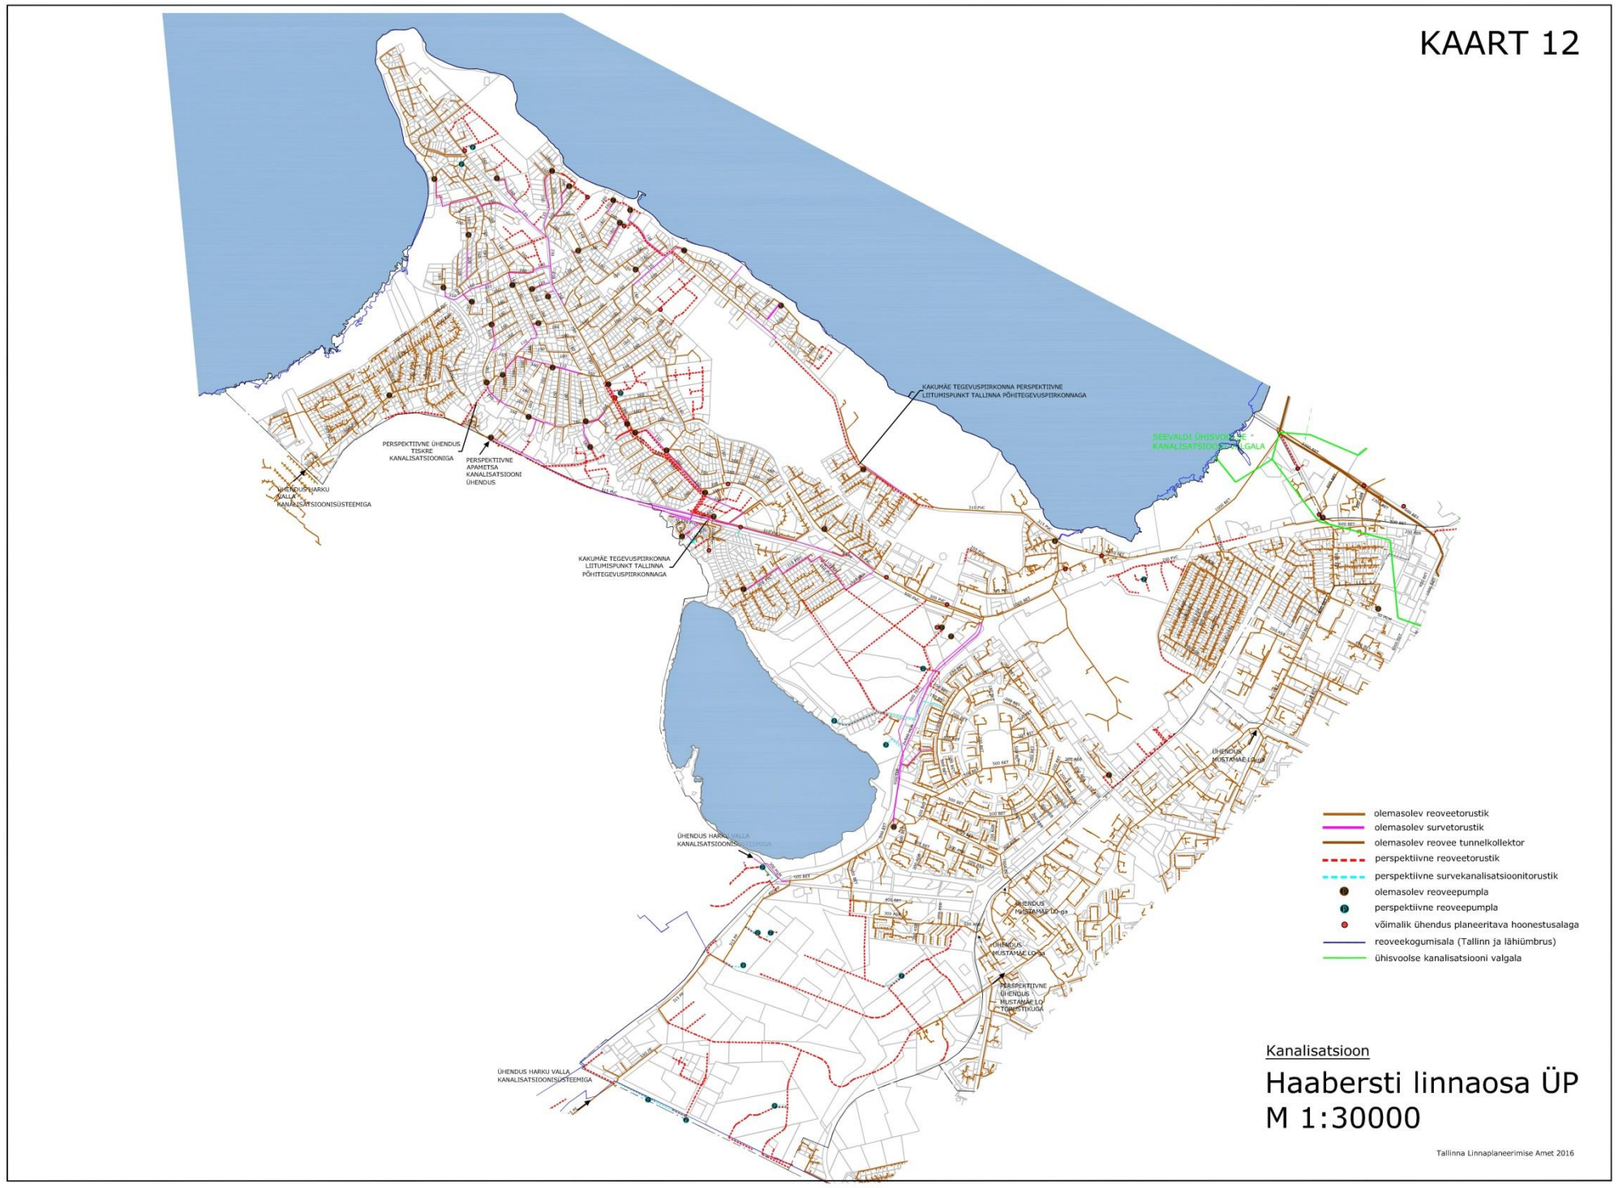

Kalev Kallo
Tallinna Linnavolikogu esimees